

## KİLİS VİLAYETİ İL GENEL MECLİSİ

BAŞKAN : Şihmehmet YALÇIN	DÖNEM : 2023	
KATİP ÜYE : Cuma AVCI	TOPLANTI : MART	
KATİP ÜYE : Mehmet YILDIZ	BİRLEŞİM : 1	
	OTURUM : 1	
KONUSU : Karamelik Köyü Depo Yapımı	KARAR TARİHİ: 01/03/2023	SAYI : 22

İl Genel Meclisi, Başkan Şihmehmet Yalçın Başkanlığında 01.03.2023 tarihinde saat: 10.00 da İl Genel Meclisi Salonunda toplandı.

### TEKLİF:

İl Genel Meclisinin 01.02.2023 tarihindeki toplantısında 5 gün süre verilerek Komisyonumuza havale edilen; Kilis Merkez Karamelik Köyü Ada 128 Parsel 21' de kayıtlı bulunan taşınmaz üzerine yapılması planlanan "Depo" için ilgisince hazırlatılan Uygulama ve Nazım İmar Planlarına ilişkin verilmesine ilişkin İl Özel İdaresinin Valilik Makamından muhavvel 01.02.2023 tarih ve 11272 sayılı yazısı okunarak aşağıdaki karar alınmıştır.

### VERİLEN KARAR :

Yapılan görüşme ve değerlendirmeler neticesinde Kilis Merkez Karamelik Köyü Ada 128 Parsel 21' de kayıtlı bulunan taşınmaz üzerine yapılması planlanan "Depo" yapım işi için; 1/1000 ölçekli Uygulama İmar Planı ile 1/5000 ölçekli Nazım İmar Planının 5302 Sayılı İl Özel İdaresi Kanununun 10/c Maddesi uyarınca kabul edilmesinin uygun olduğuna oy birliği ile karar verilmiştir.

Şihmehmet YALÇIN  
İl Genel Meclisi Başkanı

Cuma AVCI  
Kâtip Üye

Mehmet YILDIZ  
Kâtip Üye

ASLI GİBİDİR

Kadir KİÇİKOĞLU  
Yazı İşleri Müdürü

T.C.  
KİLİS VALİLİĞİ  
İdare ve Denetim Müdürlüğü  
# Genel Meclisi Çalışma Yönetmeliğinin  
17. Maddesi Gereğince Teslim Alınmıştır.  
Karar Tarihi : 01 / 03 / 2023  
Teslim Alınma Tarihi : 06 / 03 / 2023  
Kayıt No : 2023 / 22  
Teslim Alan Görevli **Nesibe KARATUĞ**  
Büro Personeli  
N. Karatug

Kilis İli, Merkez İlçesi, Karamelik Köyü, 128 ada, 21 no.lu parselde kayıtlı bulunan taşınmazda ilgisince yapılması planlanan "Depo" için ilgisince hazırlattırılan 1/1000 ölçekli uygulama imar planı ve 1/5000 ölçekli nazım imar planına ait 01.03.2023 tarihli ve 22 sayılı Meclis Kararı 09.03.2023 tarihinde tarafınıza teslim edilmiştir.

Teslim Eden

*Kadir KİÇİKOĞLU*  
Yazı İşleri Müdürü

Teslim Alan


*Muhammed CERİTLİOĞLU*  
İmar ve Kentsel İyileştirme  
Müdürü

## UYGULAMA İMAR PLANI VE NAZIM İMAR PLANI İLANI

Kilis İli, Merkez İlçesi, Karamelik Köyü, 128 ada, 21 no.lu parselde kayıtlı bulunan taşınmaz üzerinde "Depo" yapılmak üzere "Beyoğlu Çikolata Sanayi Ticaret A.Ş" tarafından yaptırılan "1/1000 Ölçekli Uygulama İmar Planı ve 1/5000 Ölçekli Nazım İmar Planı" 01.03.2023 tarih ve 223 sayılı İl Genel Meclisi Kararı ile kabul edilmiştir.

3194 sayılı İmar Kanununun 8' inci maddesinin (b) fıkrası ve 5302 sayılı İl Özel İdaresi Kanununun 10' uncu maddesinin (c) fıkrası ve 15' inci maddesi uyarınca onaylanan 1/1000 Ölçekli Uygulama İmar Planı ve 1/5000 Ölçekli Nazım İmar Planı; Kilis İl Özel İdaresi ilan panosunda ve internet sayfasında 09.03.2023 – 09.04.2023 tarihleri arasında 30 gün süre ile ilanına, ilan süresince itirazların Kilis İl Özel İdaresine yapılması ilan olunur.

İş bu tutanak tarafımızdan üç (3) nüsha tanzim edilerek imza altına alınmıştır.09.03.2023

  
Ali KIRICI  
Harita Teknikeri


Selami AKAN  
Harita Teknikeri

  
Muharrem CERİTLİOĞLU  
İmar ve Kentsel İyileştirme Müdürü

## ASKI İLANI

İLİMİZ, MERKEZ İLÇESİ, KARAMELİK KÖYÜ, 1284 ADA, 21 NO.LU PARSELDE İLGİLİSİNCE YAPILMASI PLANLANAN “DEPO” YA AİT 1/1000 ÖLÇEKLİ UYGULAMA İMAR PLANI VE 1/5000 ÖLÇEKLİ NAZIM İMAR PLANI İLANI.

SÖZ KONUSU 1/1000 ÖLÇEKLİ UYGULAMA İMAR PLANI VE 1/5000 ÖLÇEKLİ NAZIM İMAR PLANI, KİLİS VİLAYETİ İL GENEL MECLİSİNİN 01.03.2023 TARİH VE 22 SAYILI KARARINA İSTİNADEN 09.03.2023 - 09.04.2023 TARİHLERİ ARASINDA KİLİS İL ÖZEL İDARESİ İLAN PANOSUNDA VE İNTERNET SAYFASINDA 30 GÜN SÜRE İLE ASKI İLANINA ÇIKARILMIŞ OLUP, DETAYLI BİLGİ İÇİN KİLİS İL ÖZEL İDARESİ İMAR VE KENTSEL İYİRLEŞTİRME MÜDÜRLÜĞÜNDEN BİLGİ EDİNİLEBİLİR.

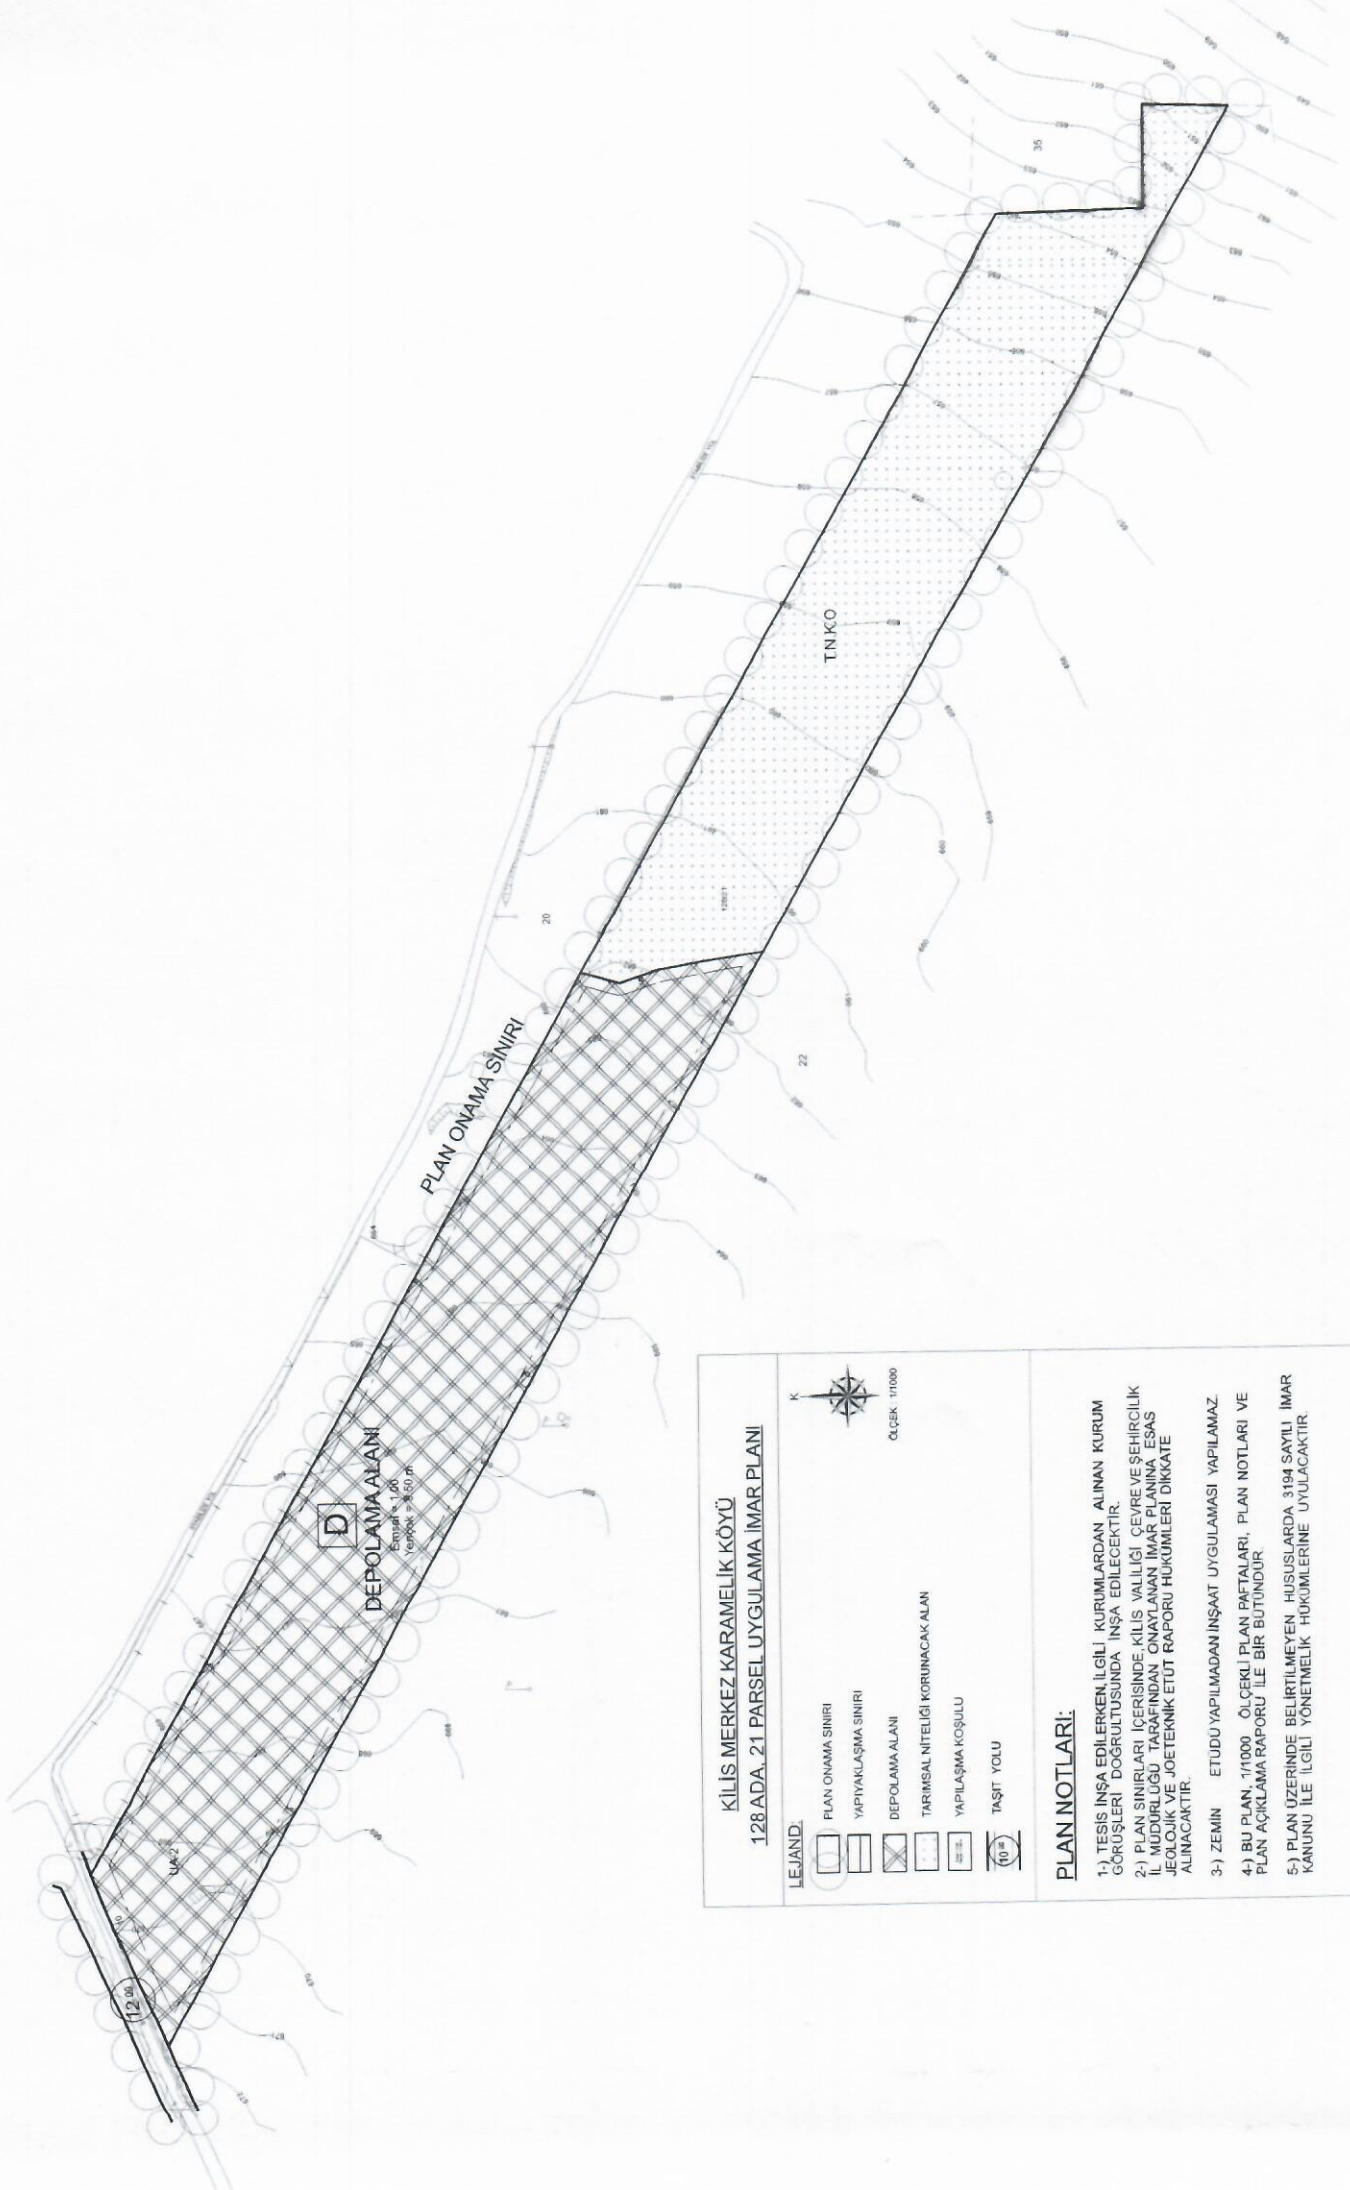

**KİLİS MERKEZ KARAMELİK KÖYÜ  
128 ADA, 21 PARSEL UYGULAMA İMAR PLANI**

**LEJAND:**

	PLAN ONAMA SINIRI
	YAPILAKLAŞMA SINIRI
	DEPOLAMA ALANI
	TARIMSAL NİTELİĞİ KORUNACAK ALAN
	YAPILAKLAŞMA KOŞULLU
	TASIT YOLU

ÖLÇEK: 1/1000

**PLAN NOTLARI:**

- 1- TESİS İNŞA EDİLERKEN İLGİLİ KURUMLARDAN ALINAN KURUM GÖRÜŞLERİ DOĞRULTUSUNDA İNŞA EDİLECEKTİR.
- 2- PLAN SINIRLARI İÇERİSİNDE KİLİS VALİLİĞİ ÇEVRE VE ŞEHİRCİLİK İL MÜDÜRLÜĞÜ TARAFINDAN ONAYLANAN İMAR PLANI İNŞA ESAS JEOLOJİK VE JEOTEKNİK ETÜD RAPORU HÜKÜMLERİ DİKKATE ALINACAKTIR.
- 3- ZEMİN ETÜDÜ YAPILMADAN İNŞAAT UYGULAMASI YAPILAMAZ
- 4- BU PLAN 1/1000 ÖLÇEKLİ PLAN PAFTALARI, PLAN NOTLARI VE PLAN AÇIKLAMA RAPORU İLE BİR BÜTÜNDÜR.
- 5- PLAN ÜZERİNDE BELİRTİLMİYEN HUSUSLARDA 3194 SAYILI İMAR KANUNU İLE İLGİLİ YÖNETMELİK HÜKÜMLERİNE UYULACAKTIR.