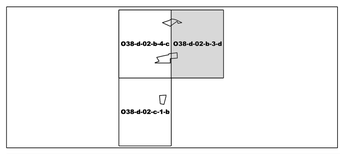

PLANIN İSMİ		KİLİS İLİ MERKEZ İLÇESİ TAHTALI MAHALLESİ 1 NO.LU GECEKONDU ÖNLEME BÖLGESİ 1/1000 ÖLÇEKLİ UYGULAMA İMAR PLANI	1/1000
PAFTA NO : O38-d-02-b-3-d		ADI-SOYADI	İMZA
KÖSE PLANLAMA HARİTA ENERJİ MÜH. DAN. BİLŞ. TİC. LTD. ŞTİ.	ŞEHİR VE BÖLGE PLANCISI	Emre KÖSE	
	ŞEHİR VE BÖLGE PLANCISI	Beril ÖZALP	
GEDAŞ GAYRİMENKUL DEĞERLEME A.Ş.	UZMAN	Demet ÇELEN GÖK	
	PROJE KOORDİNATÖRÜ	Beyza Nur ÖCAL	
	PROJE KOORDİNATÖRÜ	Yasin ERSÖZ	
	PLANLAMA ŞEFİ	Ahmet Hakan BIÇKICI	
	PLANLAMA MÜDÜR YARDIMCISI	Muhammet BÜLBÜL	

Elif Nur ÖMEROĞLU
Şehir Plancısı

Mustafa TÜRKER
Şube Müdürü

Ahmet Fazıl ULUEREN
Kentsel Yenileme Dairesi Başkanı

KİLİS İLİ MERKEZ İLÇESİ TAHTALI MAHALLESİ
1 NO.LU GECEKONDU ÖNLEME BÖLGESİ
1/1000 ÖLÇEKLİ UYGULAMA İMAR PLANI

Plan İşlem No: UIP-791066946
Ölçek: 1/1000

Kilis İli Merkez İlçesi Tahtalı Mahallesi 1 No.lu Gecekondu Önleme Bölgesi'ne ilişkin hazırlanan -3- paftalık 1/1000 Ölçekli Uygulama İmar Planı incelendi. Başkanlık Makamı'nın 24.09.2024 tarihli ve 683612 sayılı Olur'u ile 775 sayılı Gecekondu Kanunu'nun 19 ve Gecekondu Uygulama Yönetmeliği'nin 59 uncu maddeleri uyarınca onandı.

ÇEVRE, ŞEHİRCİLİK VE İKLİM DEĞİŞİKLİĞİ BAKANLIĞI
Toplu Konut İdaresi Başkanlığı

Dursun BAŞTÜRK
Başkan Yardımcısı

TAHTALI
(KİLİS)
O38-d-02-b-3-d

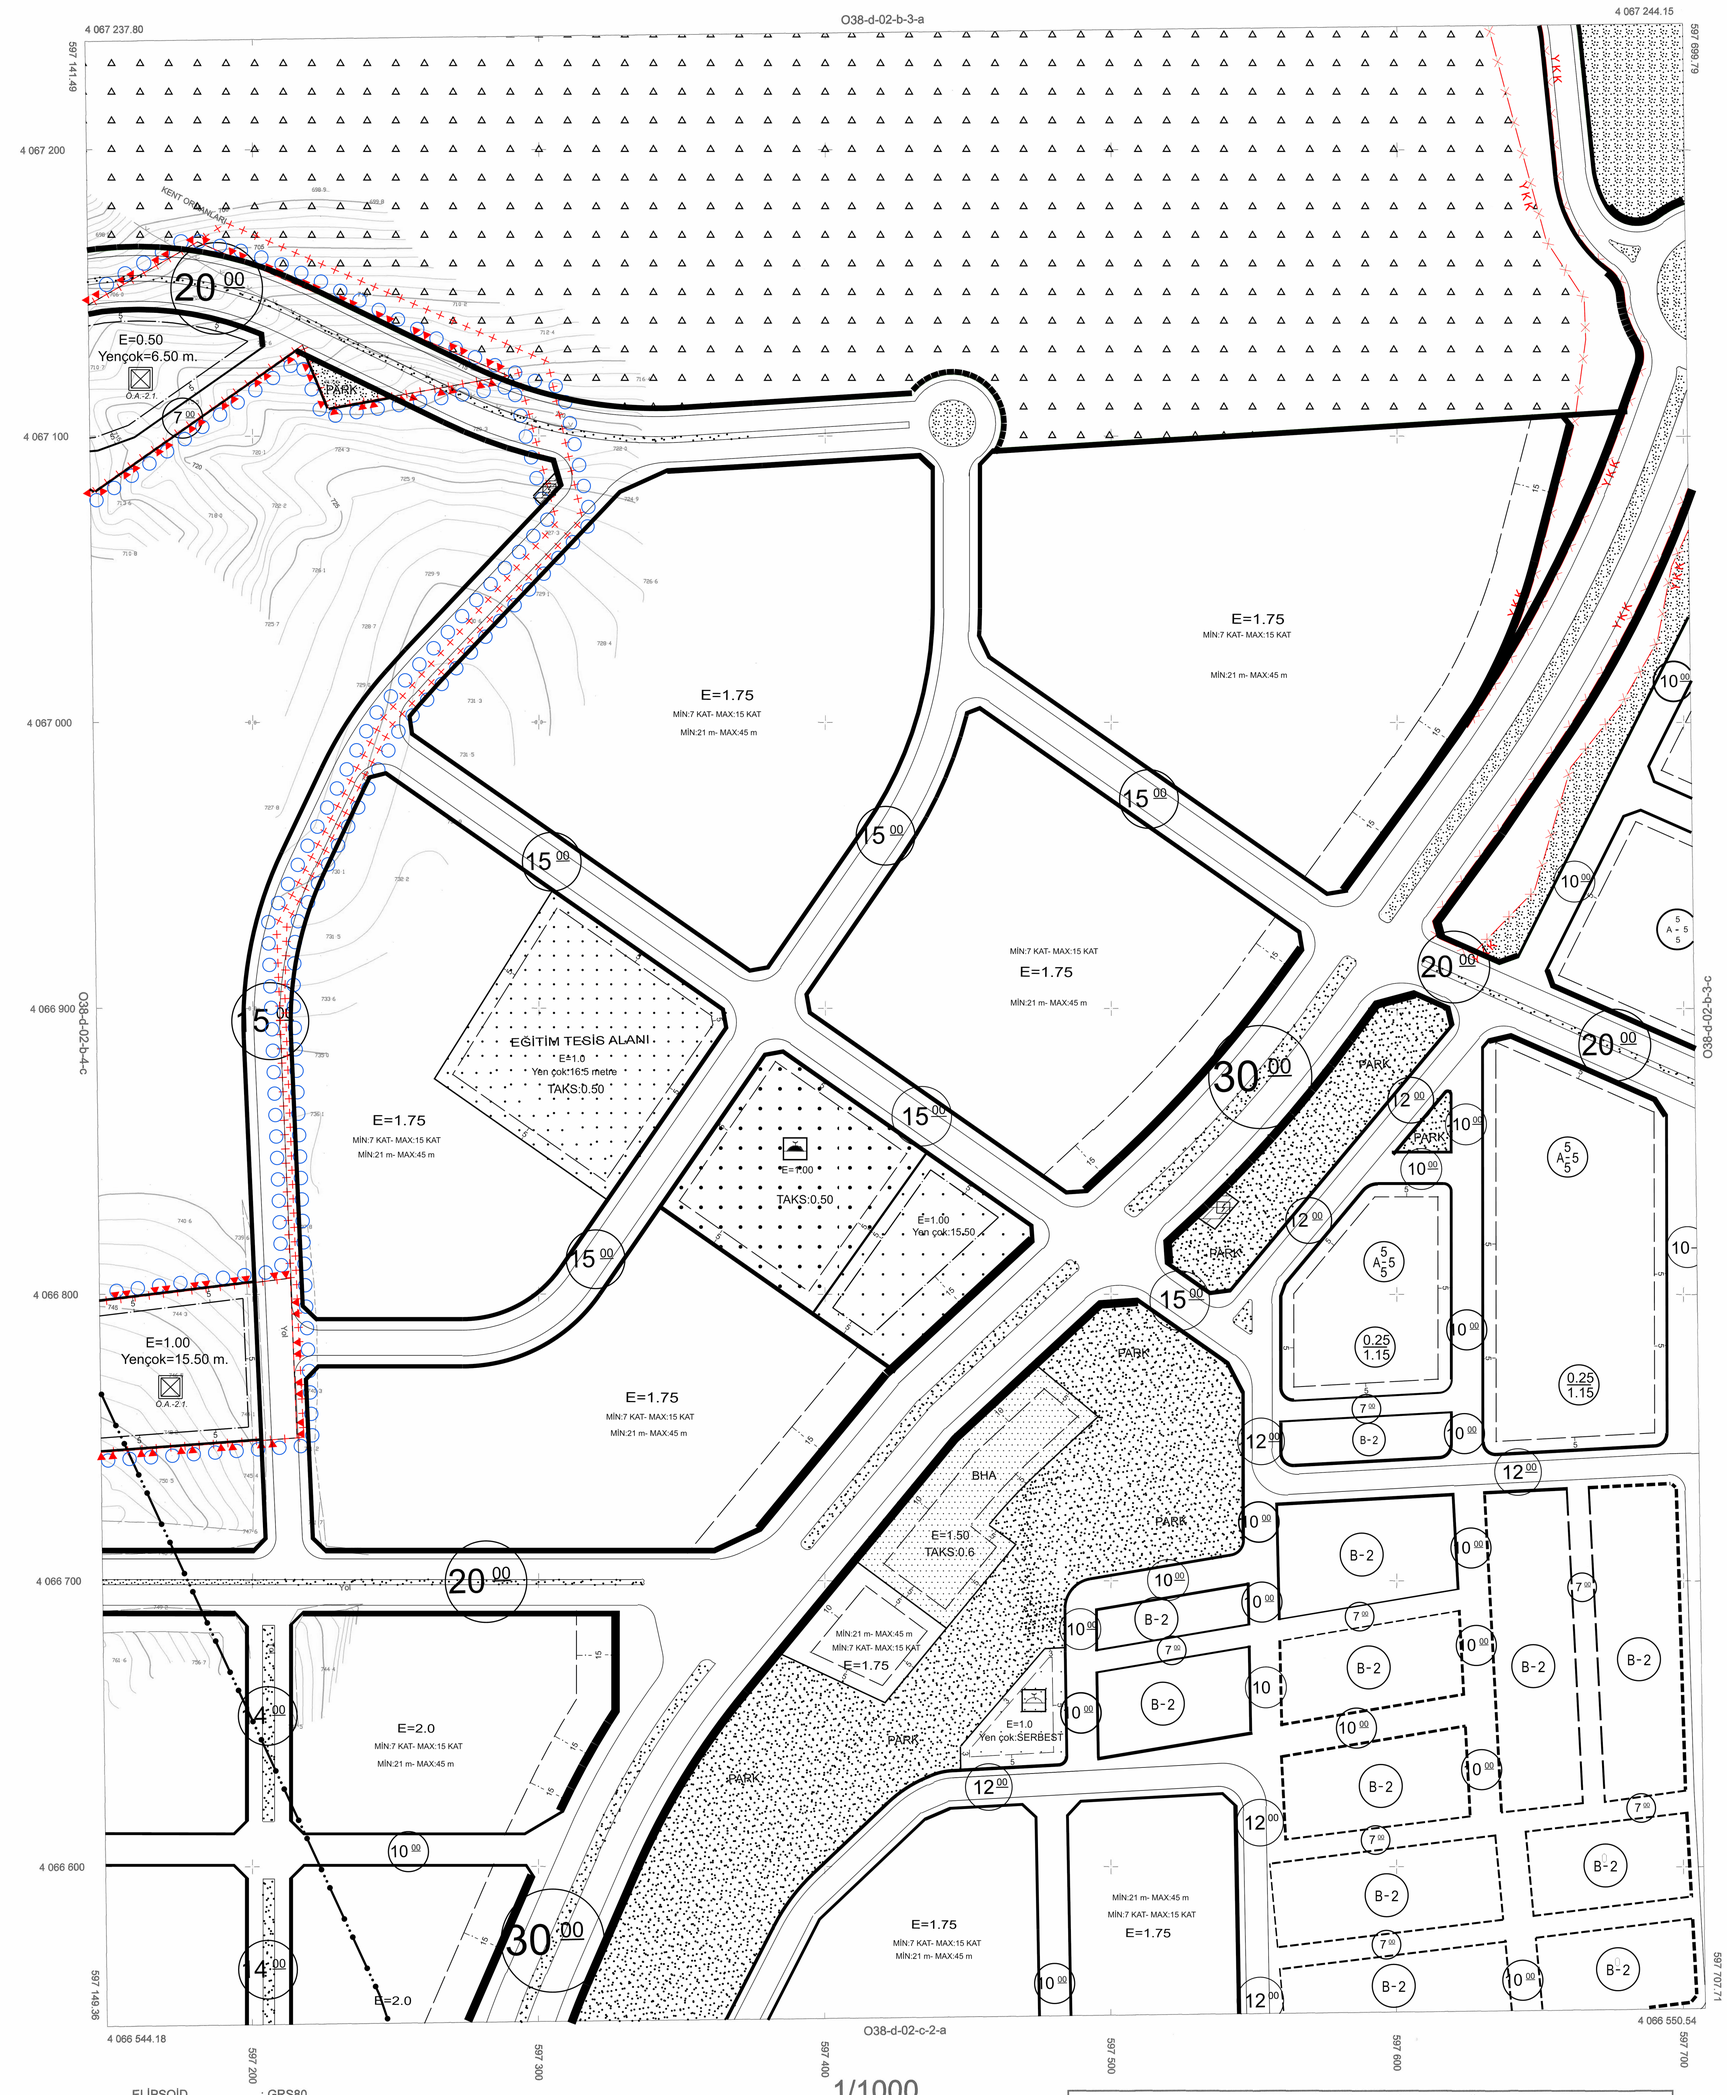

1/1000

ELİPSOİD : GRS80
DATUM : ITRF96
REFERANS EPOĞU : 2005.00
PROJEKSİYON : UTM (3)
D.O.M. : 39

Temmuz 2023 yılında çekilen hava fotoğraflarından üretilmiştir.

TOPLU KONUT İDARESİ BAŞKANLIĞI EMLAK DAİRESİ BAŞKANLIĞI		
ARSA ÜRETİM ŞUBE MÜDÜRLÜĞÜ		ONAYLAYAN
İbrahim ÖZUĞUR Harita Mühendisi	Hakan DEMİRCİ Arsa Üretim Şube Müdürü	Mehmet Akif YAKAR Emlak Dairesi Başkanı 22.08.2023 775 Sayılı Kanunun 19. Maddesine İstinaden Onanmış Sayılır.

TAHTALI-O38-d-02-b-3-d
(KİLİS)